



# DIÁRIO OFICIAL

Piracicaba, 13 de agosto de 2013

## PODER EXECUTIVO

DECRETO N.º 15.208, DE 08 DE AGOSTO DE 2013.

Declara de utilidade pública, para posterior desapropriação amigável ou judicial, parte da área de propriedade de José Coelho Prates Junior e Daniela Prates Cesar, localizada na Rua Luiz Pereira Leite, no Bairro Água Branca, neste Município, destinada à abertura de via pública e dá outras providências.

GABRIEL FERRATO DOS SANTOS, Prefeito do Município de Piracicaba, Estado de São Paulo, no uso de suas atribuições, e

CONSIDERANDO o disposto no inciso XXIV, do art. 5º, da Constituição Federal, bem como do Decreto-Lei nº 3.365, de 21 de junho de 1941 e suas alterações,

### DECRETA

Art. 1º Fica declarada de utilidade pública, para posterior desapropriação amigável ou judicial, parte da área de propriedade de José Coelho Prates Junior e Daniela Prates Cesar, localizada na Rua Luiz Pereira Leite, Setor 04, Quadra 211, Lote 535, no Bairro Água Branca, neste Município, a qual se destinará à abertura de via pública, conforme memorial descritivo, planta e matrícula que integram o presente Decreto e que assim se descreve:

### "MEMORIAL DESCRITIVO

Assunto: Parte da área a ser declarada de utilidade pública, para posterior desapropriação amigável ou judicial, para abertura de via pública.

Proprietário: José Coelho Prates Junior e Daniela Prates Cesar  
Local: Rua Luiz Pereira Leite  
Bairro: Água Branca Setor-04 Quadra-211 Lote-535  
Matrícula: 95.159 – 2º C.R.I.  
Áreas: Desapropriar 287,52 m²

### DESCRIÇÃO DO PERÍMETRO

Área a ser desapropriada – 287,52 m²

Parte do terreno com frente para a Rua Luiz Pereira Leite, perímetro urbano em Piracicaba, que assim se descreve, inicia-se no marco 29, localizado na esquina da Rua Luiz Pereira Leite com o caminho de servidão (matrícula nº 15.423), segue em reta vinte e um metros e oitenta centímetros (21,85 m) acompanhando o alinhamento predial da Rua Luiz Pereira Leite, até o marco 30; deste marco, deflete à direita e segue em reta na extensão de três metros e vinte centímetros (3,20 m), confrontando com parte da gleba 8 (matrícula nº 47.798), até o marco A; deste marco, deflete à direita e segue em reta na extensão de dez metros e vinte e seis centímetros (10,26 m) até o marco B; deste marco deflete à esquerda em curva com raio de nove metros (9,00 m) e desenvolvimento de catorze metros e catorze centímetros (14,14 m), até o marco C; deste marco, segue em reta na extensão de cinquenta e sete metros e setenta e nove centímetros (57,79 m), até o marco D, confrontando dos marcos A ao D, com o imóvel da matrícula nº 95.159; deste marco deflete à direita e segue em reta a extensão de três metros (3,00 m), confrontando com parte da gleba 8 (matrícula nº 69.642), até o marco 34; deste marco deflete à direita na extensão de setenta metros (70,00 m), confrontando com caminho de servidão (matrícula nº 15.423), encerrando assim o perímetro com uma área superficial de 287,52 metros quadrados."

Art. 2º À área de terra objeto do art. 1º, retro, atribui-se o valor total de R\$ 2,88 (dois reais e oitenta e oito centavos), constante do laudo de avaliação que fica fazendo parte integrante deste Decreto.

Art. 3º Havendo concordância quanto ao preço e a forma de pagamento, far-se-á expropriação por acordo, uma vez satisfeitos os seguintes requisitos:

- I - que o preço não ultrapasse o valor do laudo da avaliação administrativa municipal, e
- II - que os proprietários ofereçam título de domínio com filiação vintenária e certidão negativa de dívidas fiscais e de quaisquer outros ônus, reais ou não, que recaiam sobre o imóvel objeto da desapropriação.

Art. 4º As despesas decorrentes da execução deste Decreto correrão por conta da dotação orçamentária nº 03011 - 03.062.0008.1042 - 449061, da Procuradoria Geral do Município, para o exercício de 2013 e suas respectivas para os exercícios seguintes, suplementadas, oportunamente, se necessário.

Art. 5º Este Decreto entra em vigor na data de sua publicação.

Prefeitura do Município de Piracicaba, em 08 de agosto de 2013.

GABRIEL FERRATO DOS SANTOS  
Prefeito Municipal

JOSÉ ADMIR MORAES LEITE  
Secretário Municipal de Finanças


LAURO JERÔNIMO ANNICHINO PINOTTI  
Diretor Presidente do IPPLAP

JENIVAL DIAS SAMPAIO  
Secretário Municipal de Trânsito e Transportes

CLAUDIO BINI  
Procurador Geral do Município

Publicado no Diário Oficial do Município de Piracicaba.

MARCELO MAGRO MAROUN  
Chefe da Procuradoria Jurídico-administrativa

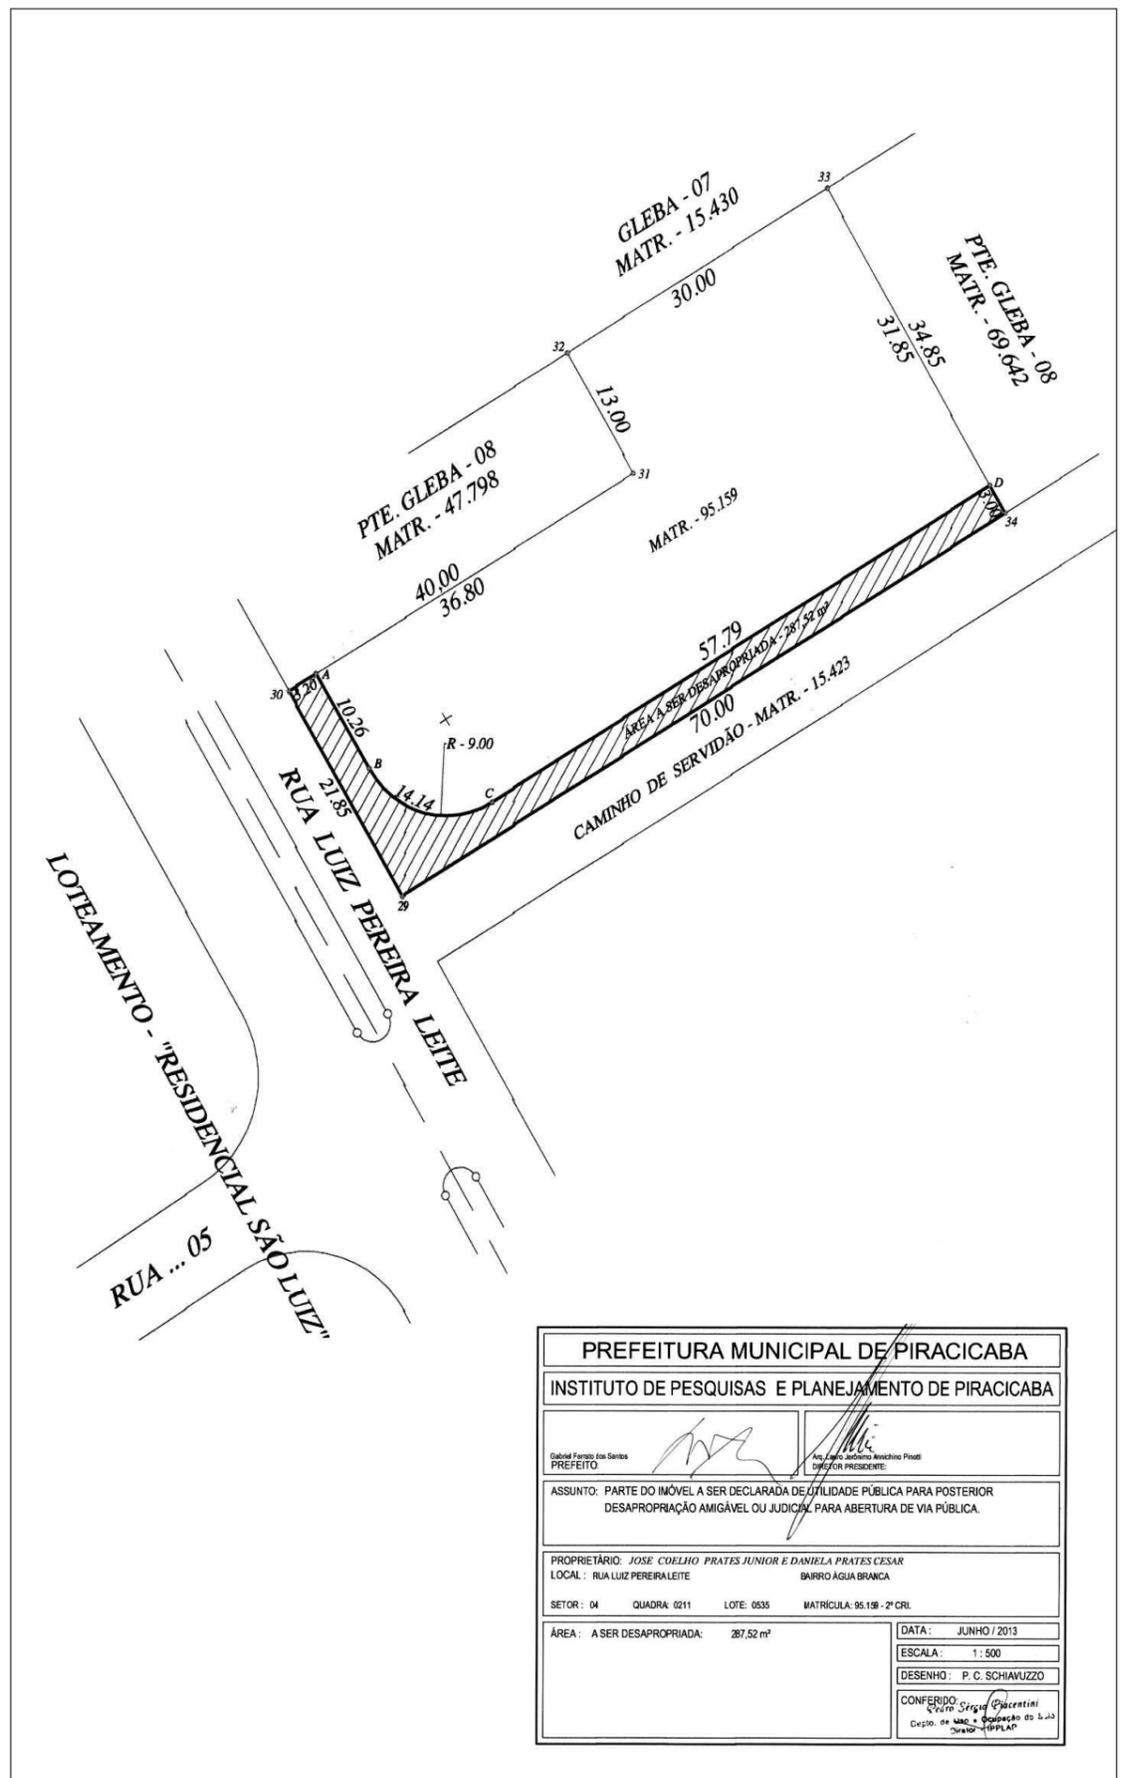

<b>PREFEITURA MUNICIPAL DE PIRACICABA</b>	
<b>INSTITUTO DE PESQUISAS E PLANEJAMENTO DE PIRACICABA</b>	
<small>Gabriel Ferrato dos Santos</small> PREFEITO	<small>José Admir Moraes Leite</small> SECRETÁRIO MUNICIPAL DE FINANÇAS
ASSUNTO: PARTE DO IMÓVEL A SER DECLARADA DE UTILIDADE PÚBLICA PARA POSTERIOR DESAPROPRIAÇÃO AMIGÁVEL OU JUDICIAL PARA ABERTURA DE VIA PÚBLICA.	
PROPRIETÁRIO: JOSÉ COELHO PRATES JUNIOR E DANIELA PRATES CESAR	
LOCAL: RUA LUIZ PEREIRA LEITE BAIRRO ÁGUA BRANCA	
SETOR: 04	QUADRA: 0211
LOTE: 0535	MATRÍCULA: 95.159 - 2º C.R.I.
ÁREA: A SER DESAPROPRIADA: 287,52 m²	DATA: JUNHO / 2013
	ESCALA: 1:500
	DESENHO: P. C. SCHIANUZZO
CONFERIDO Pelo Secretário Municipal de Finanças e pelo Diretor Presidente do IPPLAP	



MEMORIAL DESCRITIVO

**Assunto:** Parte da área a ser declarada de utilidade pública, para posterior desapropriação amigável ou judicial, para abertura de via pública.  
**Proprietário:** José Coelho Prates Junior e Daniela Prates Cesar  
**Local:** Rua Luiz Pereira Leite  
**Bairro:** Água Branca Setor-04 Quadra-211 Lote-535  
 Matrícula: 95.159 - 2º C.R.I.  
**Áreas:** Desapropriar 287,52 m²

DESCRIÇÃO DO PERÍMETRO

Área a ser desapropriada - 287,52 m²

Parte do terreno com frente para a Rua Luiz Pereira Leite, perímetro urbano em Piracicaba, que assim se descreve, inicia-se no marco 29, localizado na esquina da Rua Luiz Pereira Leite com o caminho de servidão (matrícula nº15.423), segue em reta vinte e um metros e oitenta centímetros (21,85 m) acompanhando o alinhamento predial da Rua Luiz Pereira Leite, até o marco 30; deste marco, deflete a direita e segue em reta na extensão de três metros e vinte centímetros (3,20 m), confrontando com parte da gleba 8 (matrícula nº 47.798), até o marco A, deste marco, deflete a direita e segue em reta na extensão de dez metros e vinte e seis centímetros (10,26 m) até o marco B, deste marco deflete a esquerda em curva com raio de nove metros (9,00 m) e desenvolvimento de catorze metros e catorze centímetros (14,14 m), até o marco C, deste marco, segue em reta na extensão de cinquenta e sete metros e setenta e nove centímetros (57,79 m), até o marco D, confrontando dos marcos A ao D, com o imóvel da matrícula nº95.159, deste marco deflete direita e segue em reta a extensão de três metros (3,00 m), confrontando com parte da gleba 8 (matrícula nº69.642), até o marco 34; deste marco deflete a direita na extensão de setenta metros (70,00 m), confrontando com caminho de servidão (matrícula nº15.423), encerrando assim o perímetro com uma área superficial de 287,52 metros quadrados.

Piracicaba, 14 de junho de 2013.

*Pedro Sérgio Piacentini*  
 Departamento de Uso e Ocupação de Solo



Prefeitura do Município de Piracicaba  
 Estado de São Paulo - Brasil  
 Comissão de Avaliação de Imóveis e Permanente de Valores Imobiliários

LAUDO DE AVALIAÇÃO

Nº034/13

Os abaixo assinados, membros da Comissão de Avaliação de Imóveis e Permanente de Valores Imobiliários, nomeados pelo Senhor Prefeito Municipal, conforme Decreto, após precederem vistoria no imóvel abaixo discriminado, onde se acha(m) descrito(s), considerando a localização, topografia, pedologia, formato da área e o valor comercial local concluíram:

**PROPRIETÁRIO:** José Coelho Prates Junior e Daniela Prates Cesar  
**LOCAL:** Rua Luiz Pereira Leite  
**BAIRRO:** Água Branca Setor-04 Quadra-211 Lote-535  
**FINALIDADE:** Desapropriação Matrícula nº 95.159 - 2º C.R.I.  
**ÁREA:** 287,52 m²

ÁREA AVALIADA

ÁREA DO TERRENO		ÁREA DO PRÉDIO		TOTAL DA AVALIAÇÃO
M²	VALOR (R\$)	M²	VALOR (R\$)	
287,52	R\$ 0,01		R\$	
<b>TOTAL</b>	<b>R\$ 2,88</b>	<b>TOTAL</b>		<b>R\$ 2,88</b>

Piracicaba, 10 de julho de 2.013

*André Martins*  
 Membro

Antonio Carlos Colletti Jr.  
 Membro

Andréia Golinelli  
 Membro

Rosalina M. O. Castanheira  
 Membro

*Pedro Sérgio Piacentini*  
 Presidente

Homologo o parecer supra.  
 Piracicaba, de de 2013.

*GABRIEL FERRATO DOS SANTOS*  
 PREFEITO MUNICIPAL

DECRETO N.º 15.205, DE 05 DE AGOSTO DE 2013.

Substitui membro do Conselho Municipal de Esportes, Lazer e Atividades Motoras - CONSELAM, instituído através da Lei nº 7.045/11, alterada pela de nº 7.286/12 e dos Decretos nº 10.897/04 e nº 13.077/09 e nomeado pelo Decreto nº 15.164/13.

GABRIEL FERRATO DOS SANTOS, Prefeito do Município de Piracicaba, Estado de São Paulo, no uso de suas atribuições,

DECRETA

Art. 1º Fica nomeado Dante Roberto Maciel Blezins Oliveira, titular, em substituição a Dermival da Silva Pinto, representante da Secretaria Municipal da Ação Cultural, para compor o Conselho Municipal de Esportes, Lazer e Atividades Motoras - CONSELAM, instituído pela Lei Municipal nº 7.045, de 24 de junho de 2013, alterada pela de nº 7.286, de 03 de abril de 2012 e nos Decretos nº 10.897, de 27 de setembro de 2004 e nº 13.077, de 31 de março de 2009, nomeado pelo Decreto nº 15.164, de 21 de junho de 2013.



2º Oficial de Registro de Imóveis e Anexos  
 Piracicaba - SP

Antonio Reynaldo Filho  
 Rua Voluntários de Piracicaba, 640  
 CEP. 13.400-290 - Centro  
 Piracicaba/SP  
 Fone/fax: (19) 3447-3500

2º OFICIAL DE REGISTRO DE IMÓVEIS, TÍTULOS E DOCUMENTOS E CIVIL DAS PESSOAS JURÍDICAS DE PIRACICABA/SP

**CERTIFICAÇÃO:** a pedido verbal do (s) interessado (s), que revendo o livro 2 de Registro Geral deste Oficial de Registro de Imóveis, dele verificou constar a matrícula do teor seguinte:

LIVRO Nº2 REGISTRO GERAL	MATRÍCULA	DATA	FOLHA
	95.159	28/06/2011	01F

IDENTIFICAÇÃO DO IMÓVEL:

**IMÓVEL:** TERRENO com frente para a Rua Luiz Pereira Leite, perímetro urbano, compreendendo parte da gleba nº 8, situado no Bairro Rolador, do Município, Comarca e 2ª Circunscrição Imobiliária de Piracicaba/SP.  
**TERRENO** com frente para a Rua Luiz Pereira Leite, perímetro urbano e inicia-se a descrição no marco 29, localizado na esquina da Rua Luiz Pereira Leite com o caminho de servidão, área matriculada sob nº 15.423, segue em reta vinte e um metros e oitenta e cinco centímetros (21,85 m), até o marco 30, confrontando com a Rua Luiz Pereira Leite; do marco 30, deflete à direita e segue em reta quarenta metros (40,00 m) até o marco 31; do marco 31, deflete à esquerda e segue treze metros (13,00 m) até o marco 32, confrontando nestas duas últimas extensões, com parte da gleba nº 8, matriculada sob nº 47.798; deflete à direita e segue em reta trinta metros (30,00 m) até o marco 33, confrontando com a gleba nº 7, matriculada sob nº 15.430; do marco 33, deflete à direita e segue em reta trinta e quatro metros e oitenta e cinco centímetros (34,85 m) até o marco 34, confrontando com parte da gleba nº 8, matriculada sob nº 59.642; do marco 34, deflete à direita e segue em reta setenta metros (70,00 m) até o marco 29, confrontando com o caminho de servidão, matriculada sob nº 15423, fechando o perímetro com uma área superficial de 1.319,50 m².  
**PROPRIETÁRIO:** JOSÉ COELHO PRATES, brasileiro, desquitado, do comércio, RG nº. 7.191.096-SSP/SP, CPF nº. 380.155.878-91, residente e domiciliado em Piracicaba/SP, Rua Luiz Rodrigues de Moraes nº. 270.  
**CONTEÚDO:** setor 04, quadra 0211, lote 0535, sub-lote 0000, CPD. 1201608.  
**REGISTRO ANTERIOR:** R-03/15431 de 28/09/1.987.  
**PROCOLO Nº. 169.091 DE 08/06/2011.**  
 As substitutas do oficial: *Antonia Tabai Alves* e *Angela Maria Torrezani*.

Continua no verso.

LIVRO Nº2 REGISTRO GERAL	MATRÍCULA	DATA	FOLHA
	95.159	18/01/2012	01V

**AV-1/95159:** Protocolo nº. 177.332 de 16/12/2011.  
**RECONHECIMENTO UNIÃO ESTÁVEL E INCLUSÃO DE RG E CPF** - Pelo formal de partilha adiante mencionado, foi reconhecida a UNIÃO ESTÁVEL, de JOSÉ COELHO PRATES e NEIDE TERESA FERRAZ DE CARVALHO, com início em meados de 1981, conforme decisão datada de 05/10/2011, proferida pelo Juiz de Direito da 3ª. Vara de Família e Sucessões desta Comarca, nos autos nº. 451.01.2011.024735-9/000000-000, ordem nº. 1.667/2011; e que a mesma é portadora da cédula de identidade RG nº. 11.504.529-SSP/SP e inscrita no CPF sob nº. 032.165.108-16. Piracicaba/SP, 18 de janeiro de 2012. A substituta do oficial: *Antonia Tabai Alves* e a escrevente autorizada: *Lilian Michelle Ré Gerevini*.

**AV-2/95159:** Protocolo nº. 177.332 de 16/12/2011.  
**QUILTO** - Pelo formal de partilha adiante mencionado e de conformidade com a certidão de óbito datada de 08/09/2008, extraída do assento de nº. 41.226, lavrado às fls. 063-v, do livro C-063, pelo Oficial de Registro Civil das Pessoas Naturais do 3º Subdistrito de Piracicaba/SP, é lavrada a presente averbação para que fique constando que JOSÉ COELHO PRATES FALTEOU em 06/09/2008 na cidade de Piracicaba/SP. Piracicaba/SP, 18 de janeiro de 2012. A substituta do oficial: *Antonia Tabai Alves* e a escrevente autorizada: *Lilian Michelle Ré Gerevini*.

**R-3/95159:** Protocolo nº 177.332 de 16/12/2011.  
**PARTILHA** - Pelo formal de partilha passado em 15/10/2010, e aditado em 12/12/2011, pelo Juiz de Direito da 3ª Vara de Família e Sucessões desta Comarca, extraído dos autos nº. 451.01.2009.013640-6/000000-000, ordem nº. 969/2009 de arrolamento dos bens deixados por JOSÉ COELHO PRATES, CPF nº. 380.155.878-91, falecido em

Continua na ficha 02

LIVRO Nº2 REGISTRO GERAL	MATRÍCULA	DATA	FOLHA
	95.159	18/01/2012	02F

06/09/2008, conforme averbação supra, no estado civil de separado judicialmente, o IMÓVEL MATRICULADO, avaliado em R\$ 32.497,14, foi na partilha dos bens, homologada por sentença proferida em 12/11/2009, transitada em julgado em 11/01/2010 e despacho de 02/12/2011, atribuído aos herdeiros filhos 1) JOSÉ COELHO PRATES JUNIOR, brasileiro, supervisor de vendas, RG nº. 24.323.351-6-SSP/SP, CPF nº. 167.981.218-10, casado pelo regime da comunhão parcial de bens, na vigência da Lei Federal nº. 6.515/77, desde 17/12/2005, com GISELE ALVES COELHO PRATES, brasileira, ajudante de produção, RG nº. 30.385.568-X-SSP/SP, CPF nº. 217.019.058-92, residentes e domiciliados em Piracicaba/SP, na Rua Mariano da Costa nº. 409, Jataquá; e 2) DANIELA PRATES CESAR, brasileira, do lar, RG nº. 25.695.104-4-SSP/SP, CPF nº. 160.679.268-73, casada pelo regime da comunhão parcial de bens, na vigência da Lei Federal nº. 6.515/77, desde 01/02/1992, com OSVALDO JOSÉ CESAR, brasileiro, mecânico de manutenção, RG nº. 20.810.493-8-SSP/SP, CPF nº. 118.994.678-58, residentes e domiciliados em Piracicaba/SP, na Rua Luiz Pereira Leite nº. 945, casa 2, Jardim Astúrias, na proporção de 50% para cada herdeiro filho. Consta do título, que foi concedida a assistência judiciária gratuita. Piracicaba/SP, 18 de janeiro de 2012. A substituta do oficial: *Antonia Tabai Alves* e a escrevente autorizada: *Lilian Michelle Ré Gerevini*.

DIVISÃO DE COMPRAS

AVISO DE LICITAÇÃO

Comunicamos que estão abertas as Licitações relacionadas abaixo:

**Modalidade:** Tomada de Preços nº 34/2013.  
**Objeto:** execução de obras para remodelação viária em avenida do Bairro Areião, com fornecimento de materiais, mão de obra e equipamentos. Entrega das Propostas: 29/08/2013 às 11 horas. Abertura das Propostas: 29/08/2013 às 14 horas.

**Modalidade:** Tomada de Preços nº 35/2013.  
**Objeto:** execução de obras para contenção de margem de curso d'água, com fornecimento de materiais, mão de obra e equipamentos. Entrega das Propostas: 29/08/2013 às 11 horas. Abertura das Propostas: 29/08/2013 às 14 horas.

O Edital encontra-se publicado no endereço eletrônico: [www.piracicaba.sp.gov.br](http://www.piracicaba.sp.gov.br) e a disposição na Divisão de Compras, sito a Rua Antônio Corrêa Barbosa, 2233, 1º andar, no horário das 08:30h. às 16:30h. Fone (19) 3403-1020. Fax (0xx19) 3403-1024 e. Piracicaba, 12 de agosto de 2013.

Maria Angelina Chiquito Alanis  
 Departamento de Material e Patrimônio  
 Diretora

DIVISÃO DE COMPRAS

COMUNICADO

PREGÃO ELETRÔNICO Nº 61/2013  
 Fornecimento Parcelado de Tiras de Glicemia e Lancetas.

Comunicamos que após análise da impugnação ao edital interposta pela empresa FBM INDÚSTRIA FARMACÊUTICA LTDA., ainda, com base no Parecer nº. 479/2013 da Procuradoria Geral, que concluiu pela improcedência da mesma, ficam mantidos os termos do edital e marcada a abertura de propostas e disputa do presente pregão para 15/08/2013, às 8h e 9h, respectivamente.

Piracicaba, 12 de agosto de 2013.

Maria Angelina Chiquito Alanis  
 Departamento de Material e Patrimônio  
 Diretora

COMUNICADO

Pregão Presencial nº 63/2013

Prestação de serviços continuados de limpeza e asseio, visando a obtenção de adequadas condições de salubridade e higiene, em sanitários públicos ligados a Secretaria Municipal de Defesa do Meio Ambiente, com fornecimento de equipamentos, materiais e mão de obra

A Pregoeira comunica que a EMPRESA PAULISTA DE SANEAMENTO E SERVIÇOS GERAIS LTDA interpôs recurso quanto a classificação da empresa ÚNICA LIMPEZA E SERVIÇOS LTDA.

Diante do exposto, fica aberto o prazo de 03 (três) dias, para eventual IMPUGNAÇÃO ao recurso apresentando, conforme determina a Lei Federal nº 10.520/02.

Piracicaba, 12 de agosto de 2013.

Maria Angelina Chiquito Alanis  
 Pregoeira

DIVISÃO DE COMPRAS

AVISO DE LICITAÇÃO

Comunicamos que estão abertas as Licitações relacionadas abaixo:

**Modalidade:** Pregão Presencial nº 127/2013  
**Objeto:** prestação de serviços para a execução de exames Holters 24 horas, com fornecimento de mão de obra, materiais e equipamentos. **Início da Sessão Pública:** 27/08/2013 às 09h, na Sala de Licitações da Prefeitura do Município de Piracicaba, sito a Rua Antônio Corrêa Barbosa, n.º 2233, 1º andar, Piracicaba/SP.

**Modalidade:** Pregão Presencial nº 128/2013  
**Objeto:** aquisição de equipamentos de proteção individual. **Início da Sessão Pública:** 28/08/2013 às 09h, na Sala de Licitações da Prefeitura do Município de Piracicaba, sito a Rua Antônio Corrêa Barbosa, n.º 2233, 1º andar, Piracicaba/SP.

Os Editais completos encontram-se a disposição para download no site <http://www.piracicaba.sp.gov.br>. Maiores informações poderão ser obtidas pelo e-mail [compras@piracicaba.sp.gov.br](mailto:compras@piracicaba.sp.gov.br) ou pelo. Fone (19) 3403-1020. Fax (19) 3403-1024. Piracicaba, 12 de agosto de 2013.

Maria Angelina Chiquito Alanis  
 Departamento de Material e Patrimônio  
 Diretora

Art. 2º Aplicam-se a este Decreto as demais disposições contidas no Decreto nº 15.164, de 21 de junho de 2013.

Art. 3º Este Decreto entra em vigor na data de sua publicação.

Prefeitura do Município de Piracicaba, em 05 de agosto de 2013.

GABRIEL FERRATO DOS SANTOS  
 Prefeito Municipal

JOÃO FRANCISCO RODRIGUES DE GODOY  
 Secretário Municipal de Esportes, Lazer e Atividades Motoras - interino

CLAUDIO BINI  
 Procurador Geral do Município

Publicado no Diário Oficial do Município de Piracicaba.

MARCELO MAGRO MAROUN  
 Chefe da Procuradoria Jurídico-administrativa



### PREGÃO ELETRÔNICO nº 92/2013

OBJETO: Aquisição de serras para gesso.

**ABERTURA DAS PROPOSTAS:** 23/08/2013 às 08h.  
**INÍCIO DA SESSÃO DE DISPUTA DE PREÇOS:** 23/08/2013 às 09h.

O Edital completo poderá ser obtido na Divisão de Compras, sita a Rua Antonio Correa Barbosa, 2233 1º andar, no horário de 08:30h às 16:30h ou pelo endereço eletrônico <http://www.licitapira.piracicaba.sp.gov.br>.  
Fone (19) 3403-1020. Fax (19) 3403-1024.

Piracicaba, 12 de agosto de 2013

Maria Angelina Chiquito Alanis  
Departamento de Material e Patrimônio  
Diretora

### PREGÃO ELETRÔNICO Nº 94/2013

OBJETO: REGISTRO DE PREÇOS para fornecimento parcelado de água sanitária

**ABERTURA DAS PROPOSTAS:** 26/08/2013, às 8h.  
**INÍCIO DA SESSÃO DE DISPUTA DE PREÇOS:** 26/08/2013, às 9h.

O Edital completo poderá ser obtido na Divisão de Compras, sita a Rua Antonio Correa Barbosa, 2233 1º andar, no horário de 08h30 às 16h30 ou pelo endereço eletrônico <http://www.licitapira.piracicaba.sp.gov.br>.  
Fone (19) 3403-1020. Fax (19) 3403-1024.

Piracicaba, 12 de agosto de 2013

Maria Angelina Chiquito Alanis  
Departamento de Material e Patrimônio  
Diretora

### NOTIFICAÇÃO

A Prefeitura Municipal de Piracicaba NOTIFICA que, para o Concurso Público do Edital nº 02/2011, no emprego de Engenheiro Civil, em regime CLT, notifica que fica(m) caracterizada(s) a(s) desistência(s) por não ter manifestado interesse até a presente data conforme segue:

Classificação Nome  
13º Mateus Munhoz de Oliveira  
Piracicaba, 08 de abril de 2013.

Luiz Antonio Balamint  
Secretário Municipal de Administração

### NOTIFICAÇÃO

A Prefeitura Municipal de Piracicaba, NOTIFICA que, para dar prosseguimento ao Concurso Público e preenchimento de vagas do Edital nº 01/2003, no emprego de Médico Plantonista Ortopedista, em CLT, fica(m) caracterizada(s) a(s) desistência(s) do(s) convocado(s) abaixo relacionado(s), por iniciativa própria:

Classificação Nome  
1º Missa Takasaka  
Piracicaba, 06 de agosto de 2013.

Luiz Antonio Balamint  
Secretário Municipal de Administração

### CONVOCAÇÃO

A Prefeitura Municipal de Piracicaba leva ao conhecimento dos interessados, fica(m) convocados(as) os(as) candidatos(as) abaixo relacionados(as) classificados(as) no Concurso Público (edital nº 02/2013), em regime Estatutário, para comparecer(em) no Departamento de Recursos Humanos, sito a rua Antonio Correa Barbosa, 2233, centro cívico, 7º andar no dia 13 de agosto de 2013, às 09:00 horas, munido(a) de documentos da relação anexa:

- Documento Original:  
a) Antecedente Criminal/se for impresso da internet, trazer cópia de RG autenticada;  
Cópia Legível:  
b) R.G.- Documento de Identidade;  
c) CPF – Cadastro de Pessoa Física;  
d) Carteira de Trabalho (foto e qualificação civil);  
e) Título de Eleitor;  
f) Comprovante da última eleição;  
g) Certidão de Nascimento ou Casamento;  
h) Ensino Médio Completo;  
i) Cartão do Pis/Pasep;  
j) 2 (duas) fotos 3x4 recentes;  
k) Certificado de Reservista;  
Fiscal de Construção Civil:  
Classificação Nome:  
1º Luciano Bernhard Barbosa  
2º Thiago Canton  
3º Leandro Henrique Balteri  
O não comparecimento no dia e horário estipulados será considerado como desistência do(a) convocado(a).

Piracicaba, 06 de agosto de 2013.

Luiz Antonio Balamint  
Secretário Municipal de Administração

### Retificação

A Secretaria Municipal de Administração, tendo em vista a publicação em duplicidade em DOM de 31.07.13 das Portarias de Nomeações de Maira Francheschis Negri, retifica que, a data correta da publicação é em DOM de 03.01.2013 e não como consta.

Piracicaba, 13 de agosto de 2013

Luiz Antonio Balamint  
Secretário Municipal de Administração

## SECRETARIA MUNICIPAL DE FINANÇAS

### Departamento de Administração Financeira

Em atendimento a Lei Federal 9452 de 20 de março de 1997 informamos que os recursos recebidos da união, foram os seguintes:

#### CONVÊNIOS REPASSADOS PELO MINISTÉRIO DA SAÚDE

MÉDIA E ALTA COMPLEXIDADE	DATA	VALOR RECEBIDO
	08/08/2013	5.464.788,46
	07/08/2013	862,35

#### PARTICIPAÇÃO NA RECEITA DA UNIÃO

FUNDO DE PARTICIPAÇÃO DOS MUNICIPIOS - FPM	DATA	VALOR RECEBIDO
	09/08/2013	2.495.552,15

COTA PARTE IMP.S/PROPR. TERRIT. RURAL ITR	DATA	VALOR RECEBIDO
	09/08/2013	1.202,17

#### TRANSFERENCIA DA COMPENSAÇÃO FINANCEIRA

COTA-PARTE DA COMP.FINANC.DE REC.MINERAIS - CFM	DATA	VALOR RECEBIDO
	09/08/2013	25.115,16

#### CONVÊNIOS REPASSADOS PELO MINISTÉRIO DO DESENVOLVIMENTO SOCIAL E COMBATE A FOME

INDICE GESTAO DESCENTRALIZADA	DATA	VALOR RECEBIDO
	05/08/2013	35.160,07

PISO TRANSIÇÃO DE MEDIA COMPLEXIDADE	DATA	VALOR RECEBIDO
	07/08/2013	22.185,00

## SECRETARIA MUNICIPAL DE DEFESA DO MEIO AMBIENTE

### DEPARTAMENTO DE CONTROLE AMBIENTAL DIVISÃO DE CONTROLE E FISCALIZAÇÃO EXPEDIENTE DO PELOTÃO AMBIENTAL

Piracicaba, 08 de Agosto de 2013.

Solicitamos a gentileza na publicação do encaminhamento que segue anexo a este, no Diário Oficial do Município por 03 (três) dias consecutivos, ou seja, nos dias 14, 15 e 16/agosto/2013, tendo em vista que estaremos realizando o Leilão dos Animais apreendidos pelo Disk Animais no próximo dia 22 de agosto de 2013, à partir das 09:00 horas, nas dependências do Disk Animais, sito à Estrada Municipal s/nº - Estação Experimental da Cana, nesta cidade.

TÉC.AMB. REINALDO RABELO FILHO  
Chefe da Divisão de Controle e Fiscalização

ENGº.AGRº FRANCISCO ROGÉRIO VIDAL E SILVA  
Secretário Municipal de Defesa do Meio Ambiente

### PELOTÃO AMBIENTAL – GUARDA CIVIL

Encaminhamento P.A/171 /2013 Piracicaba, 09 de agosto de 2013.

De: Pelotão Ambiental  
Marcos Antonio dos Santos

Para: Divisão de Controle e Fiscalização  
A/C: Reinaldo Rabelo Filho

Tendo em vista a quantidade de animais existentes no Curral Municipal, totalizando 19 animais; Considerando o custo com a manutenção dos mesmos (alimentação e remédios), bem como já decorrido o prazo (10 dias) para retirada dos mesmos pelos responsáveis, conforme dispõe o art. 102, § 2º e art. 103, I da Lei Complementar 178/06, encaminhamos abaixo relação dos animais que estão disponíveis para serem vendidos em hasta pública pela Prefeitura, em Leilão à ser realizado no próximo dia 22 de agosto de 2013, a partir das 09:00 horas, junto as instalações do Disk Animais, sito à Estrada Municipal s/nº - Estação Experimental da Cana, nesta cidade. (Obs. no estado em que se encontram apreendidos)

ANIMAL	PELAGEM	CRACHÁ	IDADE	APREENSÃO	VALOR
Égua	Baia	Crachá nº14/10	10 anos	26/05/2010	R\$ 300,00
Égua	Castanha	Crachá nº 09/12	08 anos	03/02/2012	R\$ 300,00
Burro	Castanho	Crachá nº 13/12	03 anos	05/03/2012	R\$ 300,00
Jumenta	Pelo de Rato	Crachá nº 18/12	05 anos	12/04/2012	R\$ 100,00
Burro	Preto	Crachá nº 23/12	2a 5 meses	30/05/2012	R\$ 300,00
Cavalo	Baio	Crachá nº 30/12	18 anos	22/08/2012	R\$ 300,00
Vaca	Preta	Crachá nº 32/12	06 anos	05/09/2012	R\$ 400,00
Equino	Castanho	Crachá nº 35/12	06 anos	11/09/2012	R\$ 200,00
Cavalo	Branco	Crachá nº 37/12	08 anos	04/10/2012	R\$ 300,00
Cavalo	Tordilho	Crachá nº 38/12	12 anos	23/10/2012	R\$ 300,00
Mula	Castanha	Crachá nº 39/12	06 anos	28/11/2012	R\$ 400,00
Cavalo	Castanho	Crachá nº 09/13	12 anos	31/01/2013	R\$ 500,00
Cavalo	Alazão	Crachá nº 11/13	13 anos	25/02/2013	R\$ 300,00
Cavalo	Castanho	Crachá nº 12/13	10 anos	25/02/2013	R\$ 100,00
Cavalo	Vermelho	Crachá nº 13/13	10 anos	16/03/2013	R\$ 200,00
Égua	Branca	Crachá nº 15/13	12 anos	23/04/2013	R\$ 200,00
Cavalo	Preto	Crachá nº 16/13	12 anos	24/04/2013	R\$ 200,00
Égua Baia	Castanha	Crachá nº 22/13	10 anos	10/05/2013	R\$ 200,00
Vaca	Malhada	Cracha nº 30/13	08 anos	19/06/2013	R\$ 400,00

**TOTAL 19 ANIMAIS R\$ 5.300,00**

João Luis Alves  
Subinspetor da Guarda Civil de Piracicaba  
Encarregado do Pelotão Ambiental

## COMISSÃO PERMANENTE DE ABERTURA E JULGAMENTO DE LICITAÇÕES

### COMUNICADO

#### TOMADA DE PREÇOS Nº 24/13

Execução de obras para ampliação de Escola de Educação Infantil no Bairro Parque das Indústrias, com fornecimento de materiais, mão-de-obra e equipamentos.

A Comissão Permanente de Abertura e Julgamento de Licitações comunica que após a análise das propostas apresentadas ao referido certame licitatório e com base nas declarações do representante da Unidade Requisitante quanto à regularidade dos atestados técnicos, declarações dos Anexos A e C, à regularidade das planilhas e os preços estarem compatíveis com os praticados no mercado, tendo como participantes as empresas: PROJECON PROJETOS E CONSTRUÇÃO CIVIL PIRACICABA LTDA EPP, GREGORIO CONSTRUTORA LTDA EPP, QUALITY CONSTRUTORA LTDA EPP, FORMA ENGENHARIA LTDA EPP, WISDON CONSTRUTORA E MONTAGEM LTDA EPP, CONSTRUMART CONSTRUÇÕES E COMERCIO LTDA EPP., DELIBEROU por APROVAR, por ser a de menor preço, a proposta apresentada pela empresa FORMA ENGENHARIA LTDA EPP.

Publique-se e aguarde-se o prazo recursal de 05 (cinco) dias úteis, conforme determina a Lei Federal nº 8.666/93 e suas alterações.

Piracicaba, 12 de agosto de 2013.

Francisco Aparecido Rahal Farhat  
Presidente

## SERVIÇO MUNICIPAL DE ÁGUA E ESGOTO

### SETOR DE PROTOCOLO, ARQUIVO E DIVULGAÇÃO Expediente do dia 2 Agosto 2.013

#### Protocolados e Encaminhados

Protocolos	Interessados
003214/2013	FISCHER E FLEURY LTDA - CASA DE LONGA PERMANÊNCIA ANJO DA GUARDA
003215/2013	COMGÁS - CIA DE GÁS DE SÃO PAULO
003216/2013	COMGÁS - CIA DE GÁS DE SÃO PAULO
003217/2013	ANTONIO BOMBO FILHO
003218/2013	NILZE BRASÍLIA AMARAL DE MOURA
003219/2013	ASSOCIAÇÃO BRASILEIRA DE ENS. E PESQ. EM SERVIÇO
003220/2013	WATSON-MARLOW BREDEL INDÚSTRIA E COMÉRCIO DE BOMBAS LTDA
003221/2013	REI DA BORRACHA DE PIRACICABA LTDA.
003222/2013	COMGÁS - CIA DE GÁS DE SÃO PAULO
003223/2013	EMBRAPLAN ENGENHARIA LTDA
003224/2013	ELISABETE APARECIDA FRANCISCO
003225/2013	EDUARDO SCARPARI SPOLIDORIO
003226/2013	SECRETARIA MUNICIPAL DE DEFESA DO MEIO AMBIENTE

Protocolos	Processo	Interessado
002622/2013	001196/2012	CANOIEIRO EMP. E PARTIC. LTDA: "Concluído".
002807/2013	000519/2013	LTR CONSTR. E EMPR. LTDA: "Concluído".
002949/2013	001982/2013	MORATO EMPREENDIMENTOS: "Concluído". IMOBILIÁRIOS
003018/2013	002028/2013	JULIANO DA SILVEIRA RODRIGUES: "Deferido em Parte".
003106/2013	002081/2013	DENILSON SOUZA CRESPIO: "Indeferido".
003139/2013	002103/2013	ANA BELA S. MARCOVECCHIO: "Deferido".
003174/2013	002126/2013	JOICE FERNANDA NASCIMENTO DE: "Indeferido". ALMEIDA
003199/2013	002141/2013	JEFERSON RENATO ZAGHI: "Indeferido".
003200/2013	002142/2013	LUCINO MARCOS BATISTA: "Indeferido".

**AVISO DE LICITAÇÃO**

Modalidade: PREGÃO PRESENCIAL N.º 126/2013 – PROCESSO N.º 2046/2013

Objeto: Contratação de empresa para fornecimento de materiais de laboratório.

Início da sessão pública para entrega e abertura dos envelopes: 27/08/2013, às 08h30min, na Sala de Licitações do SEMAE, situada na Rua XV de Novembro, 2.200 – Piracicaba/SP.

Modalidade: PREGÃO PRESENCIAL N.º 127/2013 – PROCESSO N.º 2047/2013

Objeto: Contratação de empresa para fornecimento de controladores lógicos programáveis (clps) da automação do sistema de filtração da ETA 3 – Capim Fino.

Início da sessão pública para entrega e abertura dos envelopes: 26/08/2013, às 13h30min, na Sala de Licitações do SEMAE, situada na Rua XV de Novembro, 2.200 – Piracicaba/SP.

Consulta/Aquisição gratuita dos editais: [www.semaepiracicaba.sp.gov.br](http://www.semaepiracicaba.sp.gov.br) ou ainda no Setor de Protocolo, situado no endereço acima, de 2ª a 6ª feira, das 9 às 16 horas mediante recolhimento de R\$ 10,00 (dez reais) – Informações: fone (19) 3403-9614/9623 e fax (19) 3426-9234.

Piracicaba, 12 de agosto de 2013  
Vlamiir Augusto Schiavuzzo  
Presidente do SEMAE

**COMUNICADO**

TOMADA DE PREÇOS N.º 02/2013, PROCESSO N.º 1731/2013. OBJETO: PRESTAÇÃO DE SERVIÇOS TÉCNICOS ESPECIALIZADOS PARA A ELABORAÇÃO DE ESTUDOS TÉCNICOS HIDROLÓGICOS E AMBIENTAIS PARA FINS DE PRESERVAÇÃO E AUMENTO DO POTENCIAL HÍDRICO DE BACIAS HIDROGRÁFICAS COMO ALTERNATIVA FUTURA DE UM NOVO SISTEMA PRODUTOR DE ÁGUA BRUTA.

A Comissão Permanente de Abertura e Julgamento de Licitações, nomeada através do Ato nº 944, de 21 de dezembro de 2012, do Sr. Presidente do SEMAE, torna público, para os fins e efeitos do disposto no do art. 109, da Lei de Licitações, que o recurso interposto pela empresa VM ENGENHARIA DE RECURSOS HÍDRICOS LTDA. EPP, foi acolhido e, no mérito, julgado improcedente, mantendo-se assim a decisão proferida pela Comissão no julgamento dos ‘Documentos para Habilitação’. Para o conhecimento dos eventuais interessados, a divulgação da presente decisão encontra-se na página oficial do SEMAE na Internet ([www.semaepiracicaba.sp.gov.br](http://www.semaepiracicaba.sp.gov.br)). Ainda, fica marcada a abertura dos envelopes n.º 2 - “Proposta Comercial” das Licitantes para o dia 21 de agosto de 2013, às 09h, na Sala de Licitações do SEMAE.

Piracicaba, 09 de agosto de 2013.  
Vlamiir Augusto Schiavuzzo  
Presidente do SEMAE

**PODER LEGISLATIVO**

**AVISO DE LICITAÇÃO**

Comunicamos aos interessados que acha-se aberta nesta Câmara, a Licitação abaixo relacionada:

Modalidade: **Pregão Presencial n.º 77/2013**  
**Objeto:** contratação de empresa especializada para a locação de hardware e software que compõe o sistema de gerenciamento de rotinas legislativas, a ser instalado na Câmara de Vereadores de Piracicaba, incluindo a prestação de serviços de instalação, treinamento e assistência técnica decorrente da garantia  
**Tipo:** menor preço global.  
Credenciamento: Dia 26/08/2013 das 09 às 09h30.  
**Início da Sessão Pública: Dia 26/08/2013 às 09h30** na Sala de Reuniões da Câmara de Vereadores de Piracicaba – Prédio Anexo, situada na Rua São José, no. 547 - Centro Piracicaba - Estado de São Paulo.  
**Informações e Edital completo** à disposição no Setor de Contratos da Câmara de Vereadores de Piracicaba, situada na Rua Alferes José Caetano n.º 834, subsolo, no horário das 08h00 às 11h00 e das 12h00 às 17h00, telefones: (19) 3403-7009 e (19) 3403-6529.

Piracicaba, 12 de agosto de 2013.

Kátia Garcia Mesquita  
Pregoeira Oficial

**ASSOCIAÇÃO DESPORTIVA  
UNIÃO VILA FÁTIMA F.C**

Assembleia Geral Extraordinária

Edital de Convocação

Usando das atribuições que lhe confere o estatuto social, o Presidente do Conselho Deliberativo da Associação Desportiva do União Vila Fátima, comunica que ficam os senhores associados, convocados a participar da assembleia a ser realizada no dia 23 de agosto de 2013, em primeira convocação com a presença de 2/3 (dois terços) dos associados presentes as 19:00 horas, e em segunda convocação as 20:00 horas com número mínimo de 1/3 (um terço) de associados presentes na Rua João Alves de Almeida 101, Vila Fátima, Piracicaba-SP, a fim deliberarem sobre a saída do primeiro secretário atual, devido a problemas particulares..

Piracicaba, 12 de agosto de 2013.

Junior Cesar Joaquim  
Presidente

**EMDHAP**

**ATA DA SESSÃO PÚBLICA**

Pregão N.º: 002/2013  
Processo: 020/2013  
Objeto: Fornecimento parcelado de Aço

**PRÉAMBULO**

No dia 26 de Julho de 2013, às 13h30min horas, reuniram-se na EMDHAP, no anfiteatro, do prédio sito na av. Cristóvão Colombo, nº 1900, bairro Algodão, o Pregoeiro Senhor JACÓ DA SILVEIRA NUNES e a Equipe de Apoio, Senhores: CÍCERO DA SILVA FERREIRA, GERALDO JOSÉ CARBONI, designados no Ato 003/2013, conforme copia nos autos do Processo nº 020/2013, para a Sessão Pública do Pregão em epígrafe.  
Aberta a sessão, procedeu-se o exame dos documentos oferecidos pelos interessados presentes, visando à comprovação da existência de poderes para formulação de propostas e prática dos demais atos de atribuição do Licitante, na seguinte conformidade:

**CREDCIAMENTO**

REPRESENTANTES	EMPRESAS
JOSÉ CLAUDIO DA SILVA E SILVA	MEGAFER COM. FERRO E AÇO
JAIR STINGHELI	CASTELINHO MAT. DE CONSTR. LT

**EMPRESAS NÃO CREDCIADA**

O Pregoeiro comunicou o encerramento do credenciamento.

Em seguida recebeu a(s) Declaração(ões) do(s) Licitante(s) de que atende(m) plenamente os requisitos de Habilitação estabelecidos no Edital e os dois Envelopes contendo a Proposta e os Documentos de Habilitação, respectivamente.

**REGISTRO DO PREGÃO**

Ato contínuo foi aberto os Envelopes contendo as Propostas e, com a colaboração dos membros da Equipe de Apoio, o Pregoeiro examinou a compatibilidade do objeto, prazos e condições de fornecimento ou de execução, com aqueles definidos no Edital, tendo desclassificado as propostas desconformes e selecionados entre os Autores das demais, os Licitantes que participaram da Fase de Lances em razão dos preços propostos, nos termos dos incisos VIII e IX do artigo 4º da Lei federal nº 10.520, de 17/07/2002.  
Em seguida o Pregoeiro convidou individualmente os autores das propostas selecionadas a formular lances de forma sequencial, a partir do autor da proposta de maior preço e os demais em ordem decrescente de valor. A sequência de ofertas de lances ocorreu da seguinte forma:

Item: 001.00 Encerrado	MEGAFER COM. FERRO E AÇO 65,0000	80,56%	13:34:18	Selecionada
Item: 002.00 Encerrado	CASTELINHO MAT. CONSTR. L 36,0000	0,00%	13:34:48	Selecionada
Fase: 1a. Rodada de Lances	MEGAFER COM. FERRO E AÇO 65,0000	0,00%	13:35:39	Declinou
Fase: Negociação	CASTELINHO MAT. CONSTR. L 36,0000	0,00%	13:35:48	Vencedor
Item: 003.00 Encerrado	MEGAFER COM. FERRO E AÇO 45,0000	27,66%	13:36:57	Selecionada
Item: 004.00 Encerrado	CASTELINHO MAT. CONSTR. L 35,2500	0,00%	13:37:29	Selecionada
Fase: 1a. Rodada de Lances	MEGAFER COM. FERRO E AÇO L 35,0000	0,29%	13:38:01	
	CASTELINHO MAT. CONSTRUÇÃO 34,9000	0,00%	13:38:25	
Fase: 2a. Rodada de Lances	MEGAFER COM. FERRO E AÇO 34,5000	0,29%	13:38:43	
	CASTELINHO MAT. CONSTRUÇÃO 34,4000	0,00%	13:38:57	
Fase: 3a. Rodada de Lances	MEGAFER COM. FERRO E AÇO L 34,0000	0,29%	13:39:10	
	CASTELINHO MAT. CONSTRUÇÃO 33,9000	0,00%	13:39:24	
Fase: 4a. Rodada de Lances	MEGAFER COM. FERRO E AÇO L 33,5000	0,30%	13:39:39	
	CASTELINHO MAT. CONSTRUÇÃO 33,4000	0,00%	13:39:58	
Fase: 5a. Rodada de Lances	MEGAFER COM. FERRO E AÇO L 33,0000	0,30%	13:40:15	
	CASTELINHO MAT. CONSTRUÇÃO 32,9000	0,00%	13:40:29	
Fase: 6a. Rodada de Lances	MEGAFER COM. FERRO E AÇO L 32,5000	0,31%	13:40:43	
	CASTELINHO MAT. CONSTRUÇÃO 32,4000	0,00%	13:41:00	
Fase: 7a. Rodada de Lances	MEGAFER COM. FERRO E AÇO L 32,0000	0,31%	13:41:11	
	CASTELINHO MAT. CONSTRUÇÃO 31,9000	0,00%	13:41:24	
Fase: 8a. Rodada de Lances	MEGAFER COM. FERRO E AÇO L 31,5000	0,32%	13:41:41	
	CASTELINHO MAT. CONSTRUÇÃO 31,4000	0,00%	13:41:57	
Fase: 9a. Rodada de Lances	MEGAFER COM. FERRO E AÇO L 31,0000	0,32%	13:42:13	
	CASTELINHO MAT. CONSTRUÇÃO 30,9000	0,00%	13:42:29	
Fase: 10a. Rodada de Lances	MEGAFER COM. FERRO E AÇO L 30,5000	1,67%	13:42:46	
	CASTELINHO MAT. CONSTRUÇÃO 30,0000	0,00%	13:43:03	
Fase: 11a. Rodada de Lances	MEGAFER COM. FERRO E AÇO L 29,5000	0,34%	13:43:18	
	CASTELINHO MAT. CONSTRUÇÃO 29,4000	0,00%	13:43:30	
Fase: 12a. Rodada de Lances	MEGAFER COM. FERRO E AÇO L 29,0000	0,35%	13:43:46	
	CASTELINHO MAT. CONSTRUÇÃO 28,9000	0,00%	13:44:00	
Fase: 13a. Rodada de Lances	MEGAFER COM. FERRO E AÇO L 28,5000	0,35%	13:44:16	
	CASTELINHO MAT. CONSTRUÇÃO 28,4000	0,00%	13:44:27	
Fase: 14a. Rodada de Lances	MEGAFER COM. FERRO E AÇO L 28,0000	0,36%	13:44:42	
	CASTELINHO MAT. CONSTRUÇÃO 27,9000	0,00%	13:44:55	
Fase: 15a. Rodada de Lances	MEGAFER COM. FERRO E AÇO L 27,5000	0,36%	13:45:09	
	CASTELINHO MAT. CONSTRUÇÃO 27,4000	0,00%	13:45:26	
Fase: 16a. Rodada de Lances	MEGAFER COM. FERRO E AÇO L 27,0000	0,37%	13:45:44	
	CASTELINHO MAT. CONSTRUÇÃO 26,9000	0,00%	13:45:59	
Fase: 17a. Rodada de Lances	MEGAFER COM. FERRO E AÇO L 26,5000	0,38%	13:46:15	
	CASTELINHO MAT. CONSTRUÇÃO 26,4000	0,00%	13:46:27	
Fase: 18a. Rodada de Lances	MEGAFER COM. FERRO E AÇO L 26,0000	0,39%	13:46:45	
	CASTELINHO MAT. CONSTRUÇÃO 25,9000	0,00%	13:47:04	
Fase: 19a. Rodada de Lances	MEGAFER COM. FERRO E AÇO 26,0000	0,00%	13:47:11	Declinou
Fase: Negociação	CASTELINHO MAT. CONSTR. L 25,9000	0,00%	13:47:20	Vencedor
Item: 003.00 Encerrado	MEGAFER COM. FERRO E AÇO 90,0000	23,71%	13:48:21	Selecionada
Item: 004.00 Encerrado	CASTELINHO MAT. CONSTR. L 23,2500	0,00%	13:48:53	Selecionada
Fase: 1a. Rodada de Lances	MEGAFER COM. FERRO E AÇO L 90,0000	0,00%	13:48:55	Declinou
Fase: Negociação	CASTELINHO MAT. CONSTRUÇÃO 72,7500	0,00%	13:49:02	Vencedor
Item: 004.00 Encerrado	MEGAFER COM. FERRO E AÇO 35,0000	50,54%	13:49:39	Selecionada
Item: 005.00 Encerrado	CASTELINHO MAT. CONSTR. L 23,2500	0,00%	13:49:53	Selecionada
Fase: 1a. Rodada de Lances	MEGAFER COM. FERRO E AÇO L 23,0000	0,44%	13:50:16	
	CASTELINHO MAT. CONSTRUÇÃO 22,9000	0,00%	13:50:35	
Fase: 2a. Rodada de Lances	MEGAFER COM. FERRO E AÇO L 22,8000	0,44%	13:50:58	
	CASTELINHO MAT. CONSTRUÇÃO 22,7000	0,00%	13:51:12	
Fase: 3a. Rodada de Lances	MEGAFER COM. FERRO E AÇO L 22,5000	0,45%	13:51:25	
	CASTELINHO MAT. CONSTRUÇÃO 22,4000	0,00%	13:51:40	
Fase: 4a. Rodada de Lances	MEGAFER COM. FERRO E AÇO L 22,5000	0,00%	13:51:47	Declinou
Fase: Negociação	CASTELINHO MAT. CONSTRUÇÃO 22,4000	0,00%	13:51:56	Vencedor

**CLASSIFICAÇÃO**

Declarada encerrada a etapa de lances, as ofertas foram classificadas em ordem crescente de valor, assegurada as licitantes microempresas e empresa de pequeno porte o exercício do direito de preferência, respeitada a ordem de classificação, na seguinte conformidade:

EMPRESA	VALOR	CLASSIFICAÇÃO
Item: 001.00 Encerrado	CASTELINHO MATERIAIS DE CONSTR. LTDA. .... 36,0000	1º Lugar
	MEGAFER COM. ERRO E AÇO LTDA. .... 65,0000	2º Lugar
	=> Nenhuma ME/EPP foi selecionada para exercer o direito de preferência	
Item: 002.00 Encerrado	CASTELINHO MATERIAIS DE CONSTR. LTDA. .... 25,9000	1º Lugar
	MEGAFER COMERCIO DE FERRO E AÇO LTDA. . . 26,0000	2º Lugar
	=> Nenhuma ME/EPP foi selecionada para exercer o direito de preferência	
Item: 003.00 Encerrado	CASTELINHO MATERIAIS DE CONSTR. LTDA. ... 72,7500	1º Lugar
	MEGAFER COMERCIO DE FERRO E AÇO LTDA. . . 90,0000	2º Lugar
	=> Nenhuma ME/EPP foi selecionada para exercer o direito de preferência	
Item: 004.00 Encerrado	CASTELINHO MATERIAIS DE CONSTR. LTDA. .... 22,4000	1º Lugar
	MEGAFER COMERCIO DE FERRO E AÇO LTDA. . . 22,5000	2º Lugar
	=> Nenhuma ME/EPP foi selecionada para exercer o direito de preferência	

**NEGOCIAÇÃO**

Negociada a redução do preço da menor oferta, o Pregoeiro considerou que o preço obtido, abaixo especificado, é ACEITÁVEL por ser compatível com os preços praticados pelo mercado.

**HABILITAÇÃO**

Aberto o 2º Envelope do Licitante que apresentou a melhor proposta e analisados os documentos de habilitação, foi verificado o atendimento dos requisitos estabelecidos no Edital. Os documentos de habilitação examinados e as propostas dos credenciados foram rubricados pelo Pregoeiro e pelos membros da Equipe de Apoio e colocados à disposição dos Licitantes para exame e rubrica.

**RESULTADO**

À vista da habilitação, foi declarado:

001.00	CASTELINHO MATERIAIS CONSTR. LTDA	36,0000	vencedor
002.00	CASTELINHO MATERIAIS CONSTR. LTDA	25,9000	vencedor
003.00	CASTELINHO MATERIAIS CONSTR. LTDA	72,7500	vencedor
004.00	CASTELINHO MATERIAIS CONSTR. LTDA	22,4000	vencedor

**ADJUDICAÇÃO**

Ato contínuo consultado, os licitantes declinaram do direito de interpor recurso e o pregoeiro adjudicou os itens: 1, 2, 3 e 4 do objeto deste pregão.

**ENCERRAMENTO**

Nada mais havendo a tratar, foi encerrada a sessão, cuja ata vai assinada pelo Pregoeiro, pelos membros da Equipe de Apoio e representantes dos licitantes relacionados.

**OCORRÊNCIAS NA SESSÃO PÚBLICA**

Não houve ocorrências.

**ASSINAM:**

REPRESENTANTE(S) DA(S) EMPRESA(S)	PREGOEIRO E A EQUIPE DE APOIO
JOSÉ CLAUDIO DA SILVA E SILVA	JACÓ DA SILVEIRA NUNES PREGOEIRO
JAIR STINGHELI	CÍCERO DA SILVA FERREIRA GERALDO JOSÉ CARBONI

**EXTRAVIOS**

GERALDO LUIS GIOVANETTI, Inscrição Municipal nº 213/2001, localizado à Rua Café Filho, 492, Santa Teresinha – Piracicaba/SP, declara para os devidos fins o extravio das Notas Fiscais do nº 01 a 100 e do nº 101 a 150, todas em branco.

A EMPRESA SIC SISTEMA INTEGRADO DE CURSOS LTDA, Inscrição Estadual nº 535.379.428.112, CNPJ 07.641.722/0001-74, localizado à Rua Rangel Pestana, 658, Centro – Piracicaba/SP, declara para os devidos fins o extravio de 05 talões de Notas Fiscais modelo 5-A, do nº 001 ao 250, todas em branco.

**DIÁRIO OFICIAL**

**Administração**  
Gabriel Ferrato dos Santos - Prefeito  
João Chaddad - Vice-prefeito

**Jornalista responsável**  
João Jacinto de Souza - MTB 21.054

**Diagramação**  
Centro de Informática  
Rua Antonio Correa Barbosa, 2233  
Fone: (19) 3403-1031  
E-mail: [diariooficial@piracicaba.sp.gov.br](mailto:diariooficial@piracicaba.sp.gov.br)

**Impressão**  
Gráfica Municipal de Piracicaba  
Rua Prudente de Moraes, 930  
Fones/Fax: (19) 3422-7103 e 3433-0194

Tiragem: 570 unidades

Diário Oficial OnLine: [www.piracicaba.sp.gov.br](http://www.piracicaba.sp.gov.br)